


Załącznik 10.2

2.07	SALA KONFERENCYJNA
72,26m ²	wykładzina dywanowa

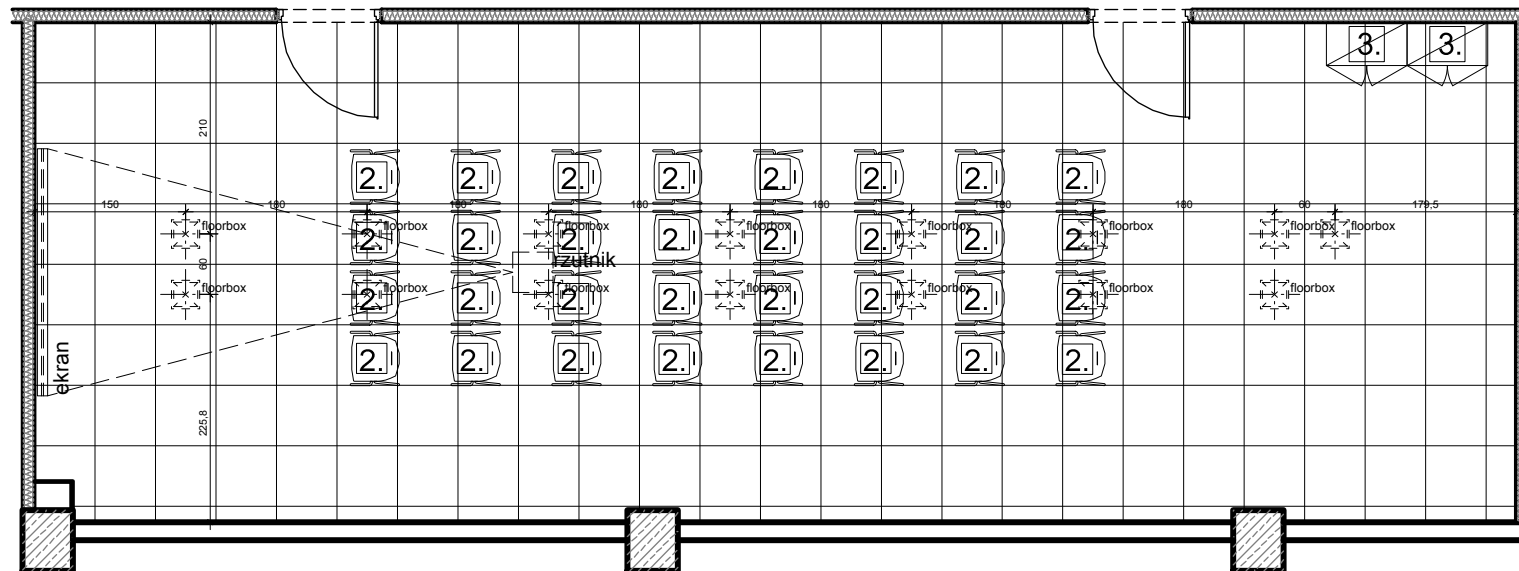

Zestawienie wyposażenia:

1. Stół konferencyjny, 160x80cm, 15 szt.
2. Krzesło konferencyjne, kolor szary, 32 szt.
3. Szafka niska, 2 szt.
4. Ekran projekcyjny do rzućnika

SKALA 1:75

A4