


Załącznik 3.1

0.26	POM. SOCJALNE/KUCHNIA
17,58m ²	gres

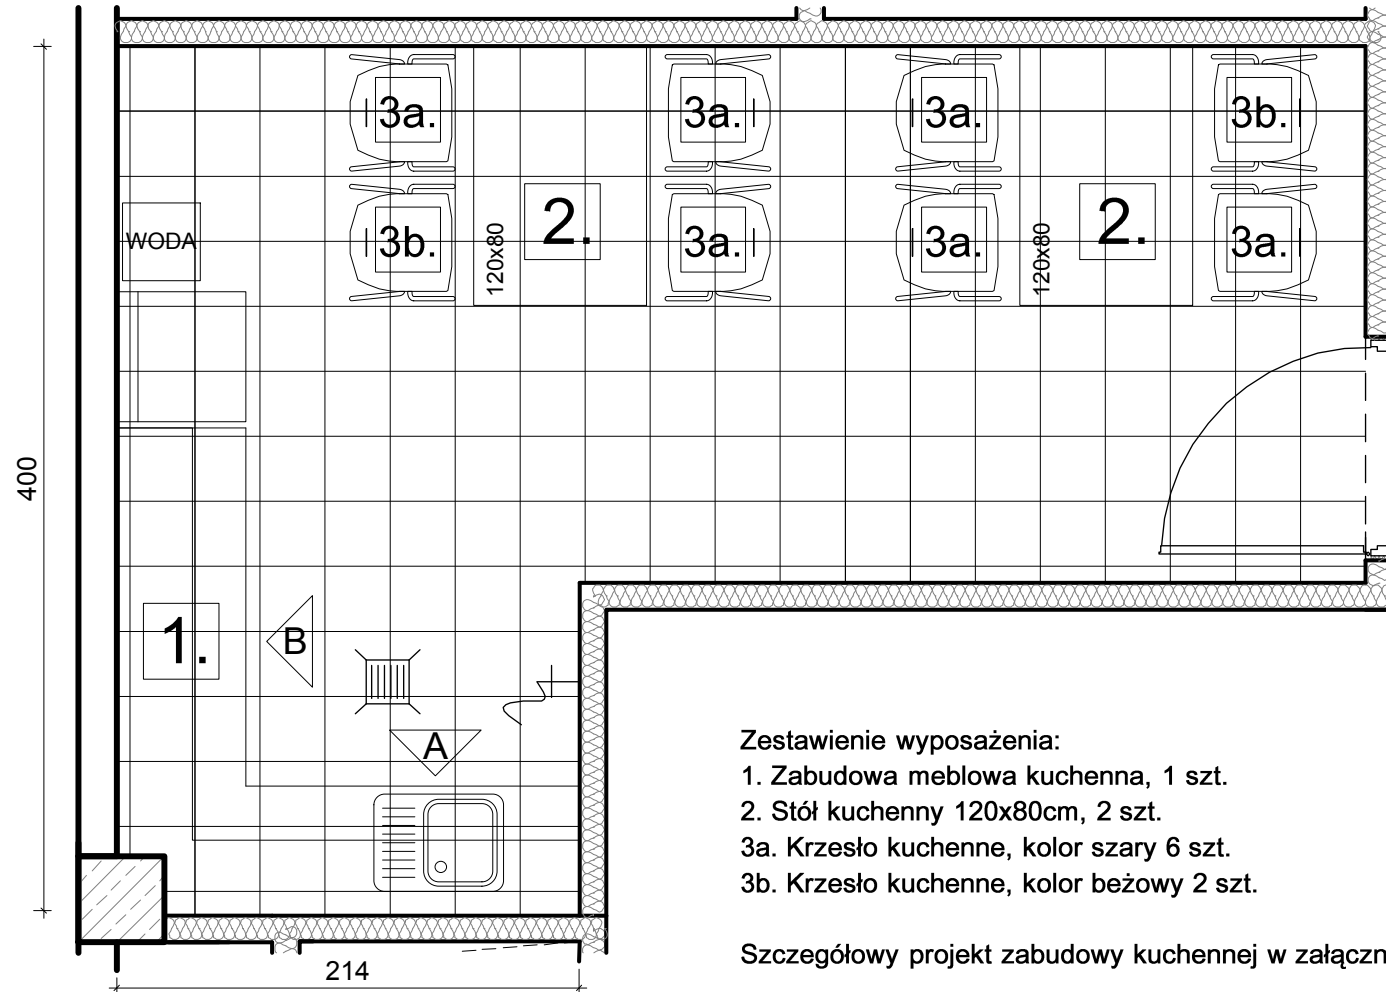

Zestawienie wyposażenia:

- 1. Zabudowa meblowa kuchenna, 1 szt.
- 2. Stół kuchenny 120x80cm, 2 szt.
- 3a. Krzesło kuchenne, kolor szary 6 szt.
- 3b. Krzesło kuchenne, kolor beżowy 2 szt.

Szczegółowy projekt zabudowy kuchennej w załączniku 3.2

SKALA 1:35

A4