


Załącznik 8.2

1.14	POM. SOCJALNE/KUCHNIA
24,66m ²	gres

ZABUDOWA MEBLOWA - ROZWINIĘCIE

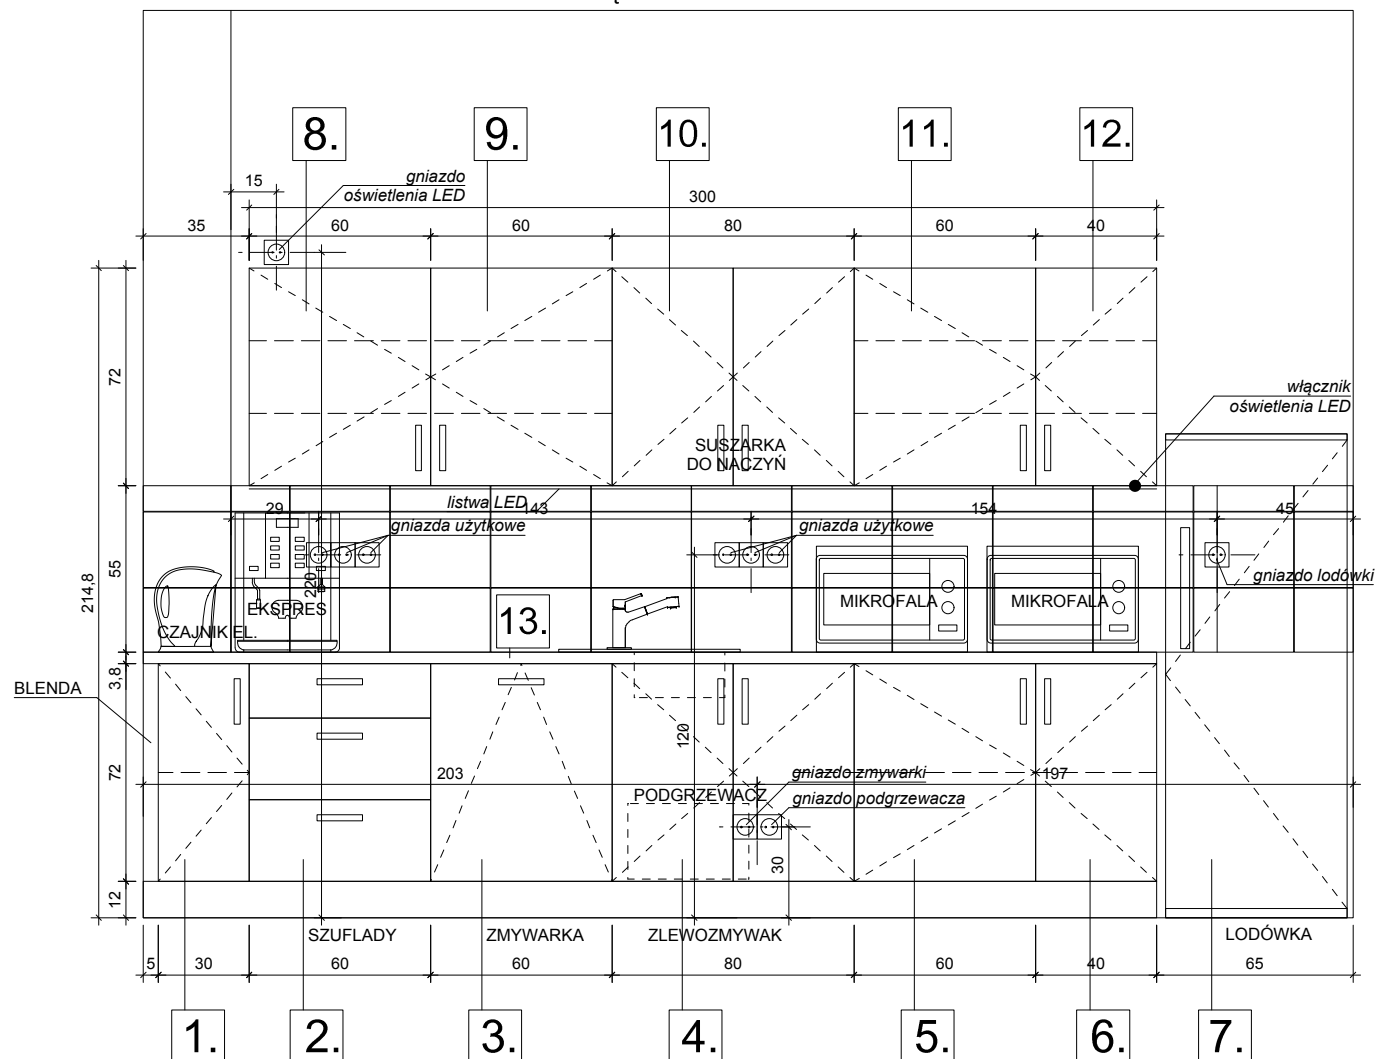

Zestawienie szafek dolnych zabudowy kuchennej:

1. Szafka z 1 półką, płytką, szer. 30cm
2. Szafka z szufladami 3szt., szer. 60cm
3. Zmywarka do zabudowy, szer. 60cm, panel zintegrowany
4. Szafka zlewozmywakowa szer. 80cm, podgrzewacz do wody
5. Szafka z 1 półką, szer. 60cm
6. Szafka z 1 półką, szer. 40cm
7. Lodówka wolnostojąca, pojemność min. 250l, mały zamrażalnik

Zestawienie szafek górnych zabudowy kuchennej:

- 8, 9, 11. Szafka wisząca z 2 półkami, szer. 60cm,
10. Szafka wisząca, szer. 80cm, suszarka do naczyń
12. Szafka wisząca z 2 półkami, szer. 40cm,
13. Błat kuchenny, szer. 60cm,

UWAGA:

- przed montażem zabudowy należy wykonać pomiary sprawdzające ściany i przyłączy elektrycznych, w przypadku niezgodności z projektem należy zawiadomić projektanta,
- wszelkie otwory w płytach służące do przeprowadzania okablowania/rurek/wtyczek powinny być zabezpieczone kółkami/osłonami plastikowymi,

SKALA 1:25

A4