



PRZEKRÓJ POPRZECZNY A-A 1:100

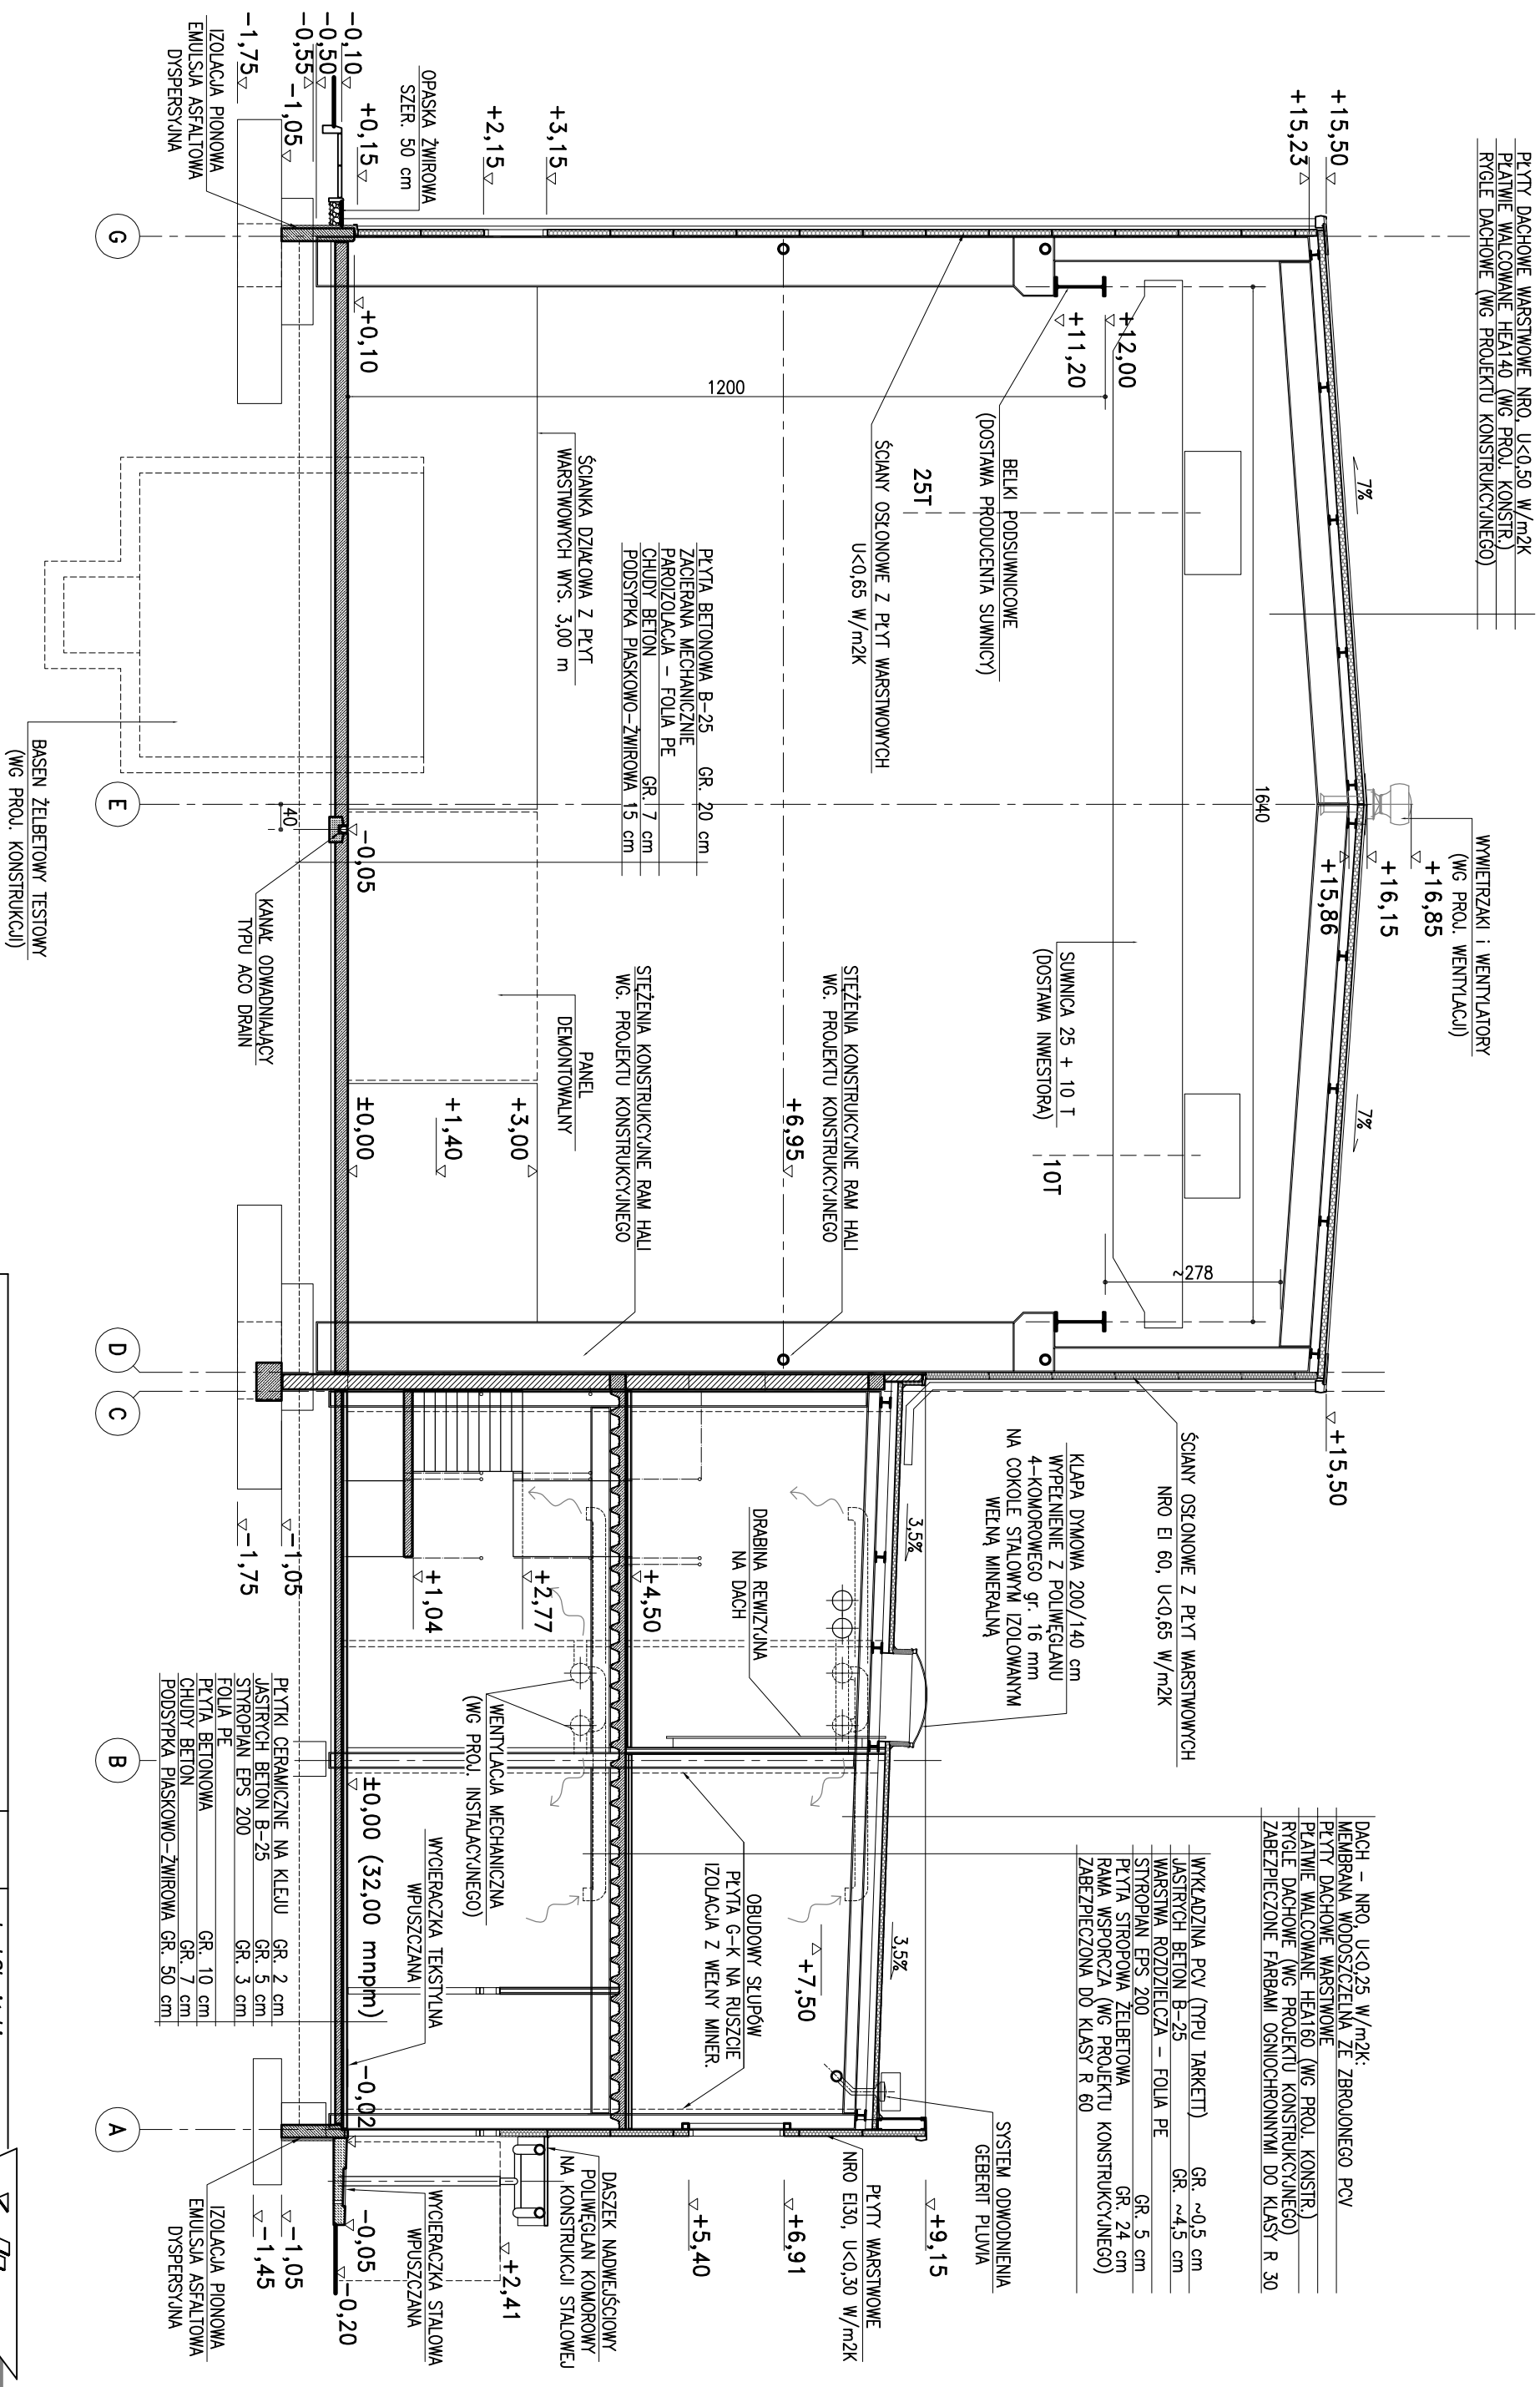

INSTYTUT LOTNICTWA – WARSZAWA LABORATORIUM TESTÓW z ZAŁĘCZEM BIUROWYM		PROJEKTOWIK arch J.Stociński upr. 667/cd/82	
PROJEKT BUDOWLANY – ARCHITEKTURA		OPRACOWIŁ arch A.Borostowska	
PRZEKRÓJ POPRZECZNY A-A		SPRAWDZIŁ arch A.Stocińska upr. 668/cd/82	
SKALA 1:100	DATA 24.02.10	NR RYSUNKU II.02-BA-11	REN. 0
Niniejszy projekt stanowi opracowanie firmy JOTHA i jest chroniony prawem autorskim zgodnie z ustawą z 01.06.2000 r. (Dz. Ustaw Nr 80 poz. 904)		 tel./fax: (36) 3049300 jotha@jotha.pl 80-204 Gdansk Śniadeckich 26/5	