


LINIA NALOTÓW

2 x PAPA	2 x PAPA
15cm WETNA MINERALNA	15cm WETNA MINERALNA RE 30
PAROIZOLACJA	PAROIZOLACJA
15cm BLACHA TRAPEZOWA	15cm BLACHA TRAPEZOWA
DZWIĘGAR DACHOWY – wg proj. konstr.	DZWIĘGAR DACHOWY – wg proj. konstr.

Wys. maks. wg WZiZT
127,5 m n.p.m. = 49.63 n.p.w.

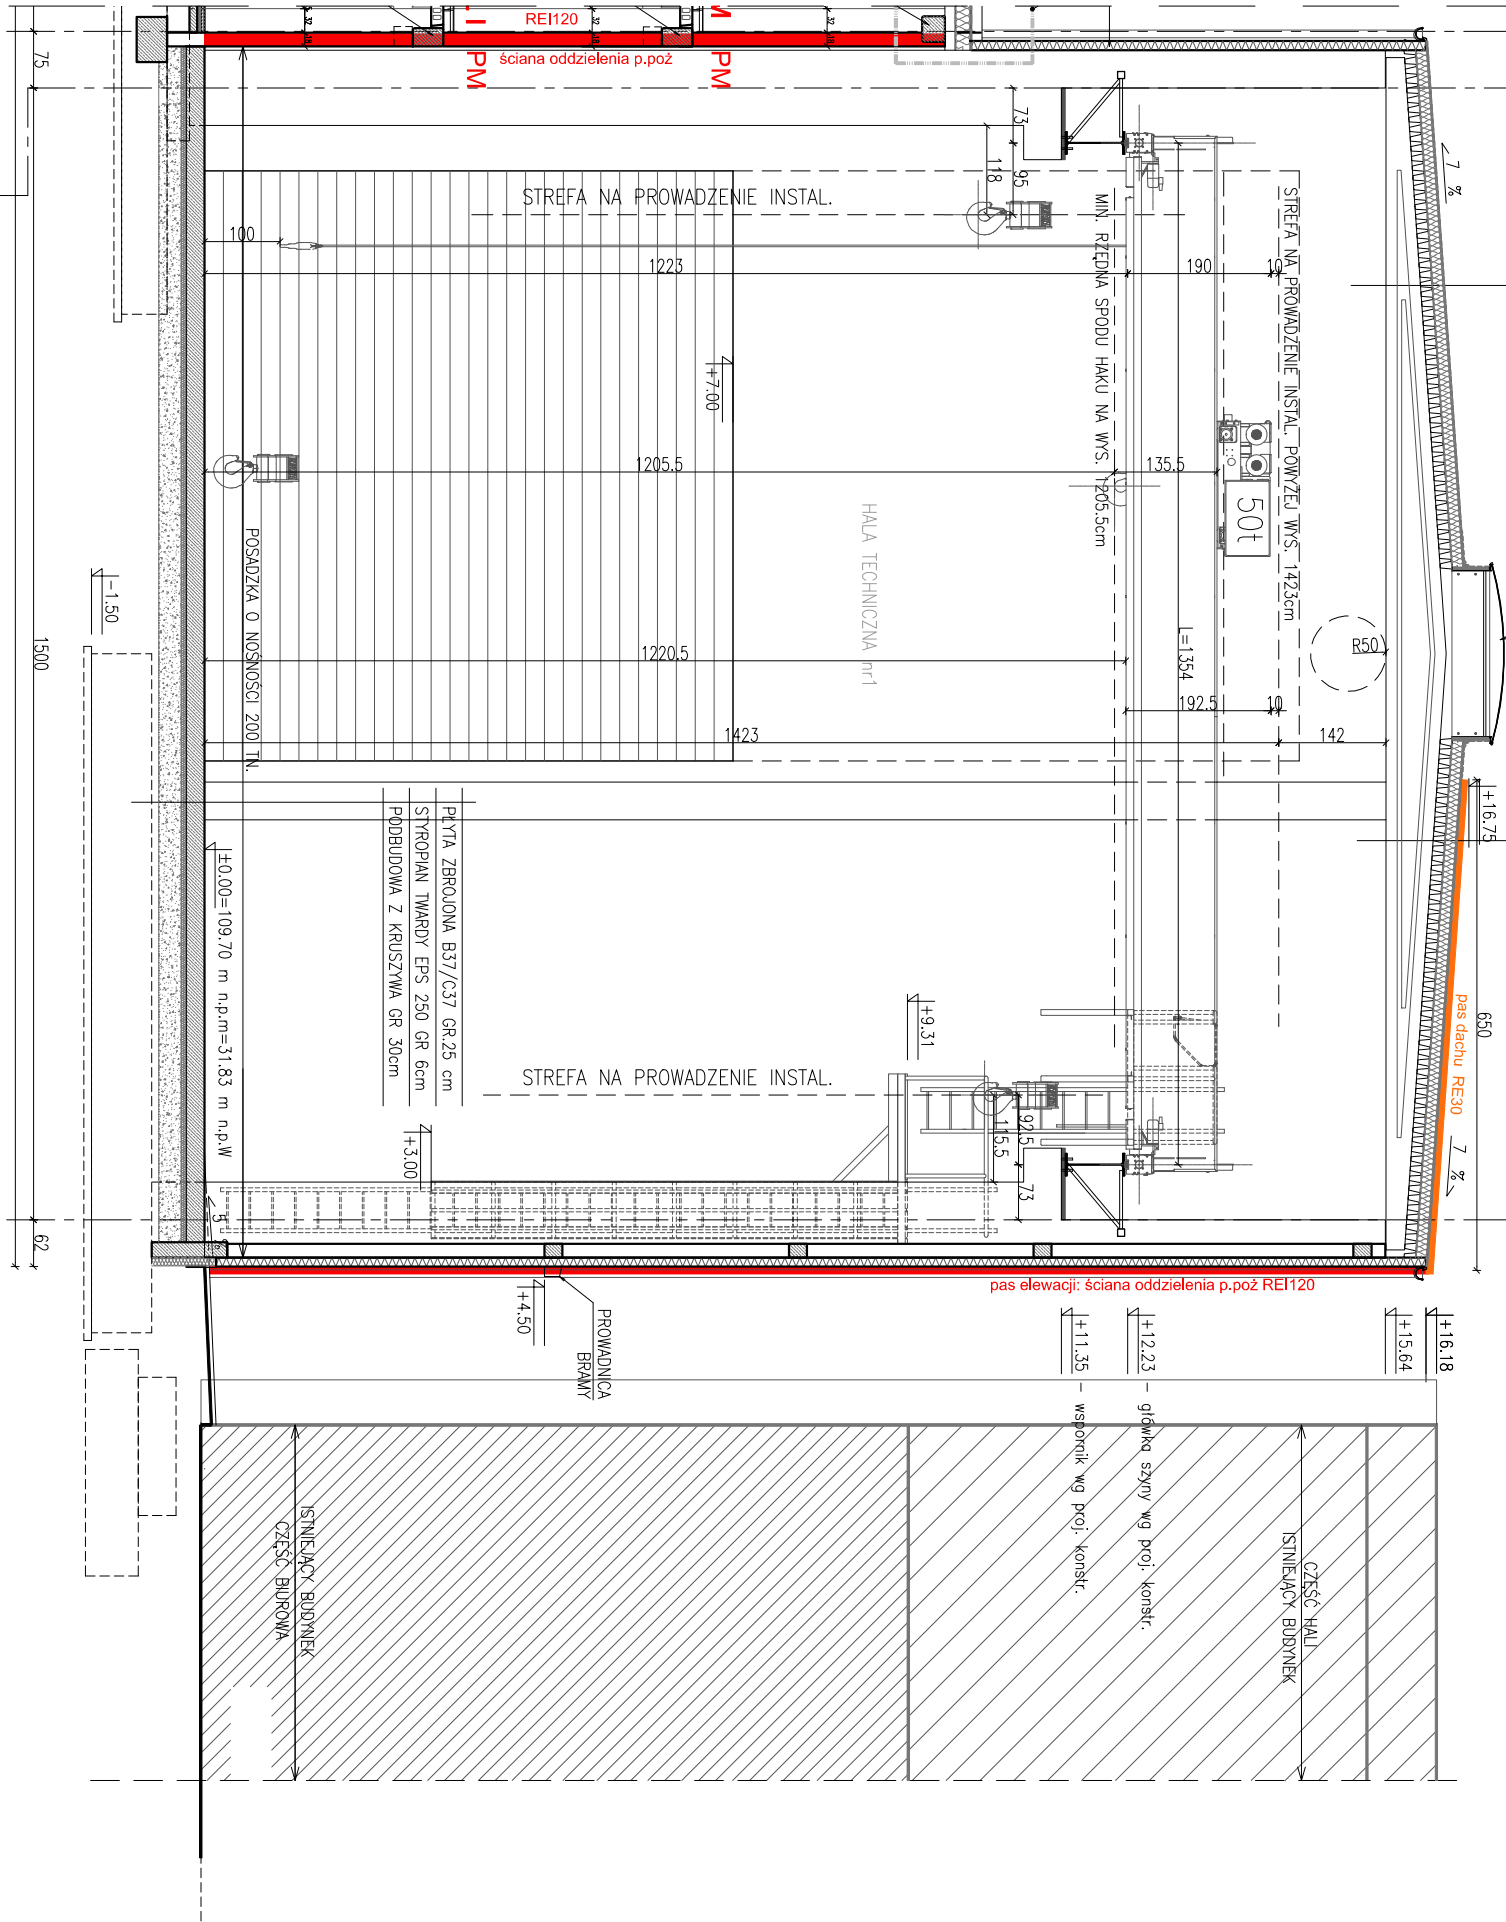

PRZEKRÓJ 22

- UWAGI:
- OPRACOWANIE ARCHYTEKTONICZNE ROZPATRYWAM ŁĄCZNIE Z PROJ. BRANŻOWYM.
 - RSUNKI PB NALEŻY ROZPATRYWAĆ ŁĄCZNIE Z OPISEM TECHNICZNYM, KTÓRY STANOWI INTEGRALNĄ CZĘŚĆ DOKUMENTACJI BUDOWLANEJ.
 - WSZYSTKIE WYMAGI SPRAWDZIĆ NA BUDOWIE.
 - O ZMIANACH W PROJEKIE INFORMOWAĆ PROJEKTANTÓW.
 - WYPOSAŻENIE POMIESZCZEŃ TECHNICZNYCH I WYTĘCZNE BUDOWANE WG PROJEKTÓW BRANŻOWYCH.
 - BAUSTRADY KL. SCHODOWEJ H=110 CM.
 - WSZYSTKIE WYMAGI OTWORÓW OKIENNYCH I DRZWIOWYCH SPRAWDZIĆ NA BUDOWIE.
 - WYMAGI DRZWI PODANO W ŚWIETEL. OTWORU.
 - WSZYSTKIE RZĘDNE PODANO W ODWIESIENIU DO 0" BUDOWKU WYNOŚĄCEGO 109.70 m n.p.m.
 - WSZYSTKIE ROBOTY BUDOWLANE ZWIĄZANE Z ELEMENTAMI KONSTRUKCJI WYKONAĆ NA PODSTAWIE RSUNKÓW KONSTRUKCJI.
 - OTWORY WYMIENIEK KANALIZACYJNYCH BĘDĄ WYKONANE NA PODSTAWIE PROJEKTU BRANŻOWEGO.

R1	1. Zmiana szerokości brzozy B1. Przesunięcie sąsiadujących z nią drzwi DZ011L. 2. Laminacja daszka w osi 1. 3. Dodanie szcianki 18cm po stronie wewnętrznej szciany w osi 1 (wg kontynuacji na osi 1) w kierunku osi 1. 4. Zmiana szerokości drzwi w osi 1 (wg kontynuacji na osi 1) w kierunku osi 1. 5. Zmiana drabinki w hali nr1.	Michał Pietrzak	05.10.2015
numer	zmiana	opracował	data
Projekt: architektura FLEJTERSKI PIETRZAK ul.Dąbrowiecka 12 03-932 Warszawa tel/fax:(22)616 16 03; e-mail: biuro@afp.net.pl			
INWESTOR: INSTYTUT LOTNICTWA			
Faza: P.W.		Data: 05/10/2015	
Sprawdził: arch. Tomasz Flejterski upr.nr. 31ZPOIA/2002			
Skala: 1:100			
Opracował: arch. Justyna Gajdanowicz		Sprawdził: arch. Tomasz Flejterski upr.nr. 31ZPOIA/2002	
Upr. w szczególności architektonicznej bez ograniczeń			
Współpracował: arch. Justyna Gajdanowicz			
Opracował: arch. Sławomira Grygiewicz arch. Justyna Gajdanowicz			
Tytuł rysunku: PRZEKRÓJ 22 HALA		Sygnatura rysunku: ILT.06_R1	
UWAGA! OPRACOWANIE CHRONIONE. JEST PRZEPISAMI USTAWY "O PRAWIE AUTORSTWA I PRAWACH POWIĄZANYCH", A TAKŻE ART.29 UCHWAŁY N.J.Z.A. "W SPRAWIE ZASAD ETYKI ZAMÓW. ARCHITEKTURA", ZMIANY W PROJEKIE NALEŻY UZASADNIĆ Z AUTORAŁM.			